RZUT PRZYZIEMIA - PRZYCHODNIA
skala 1:100

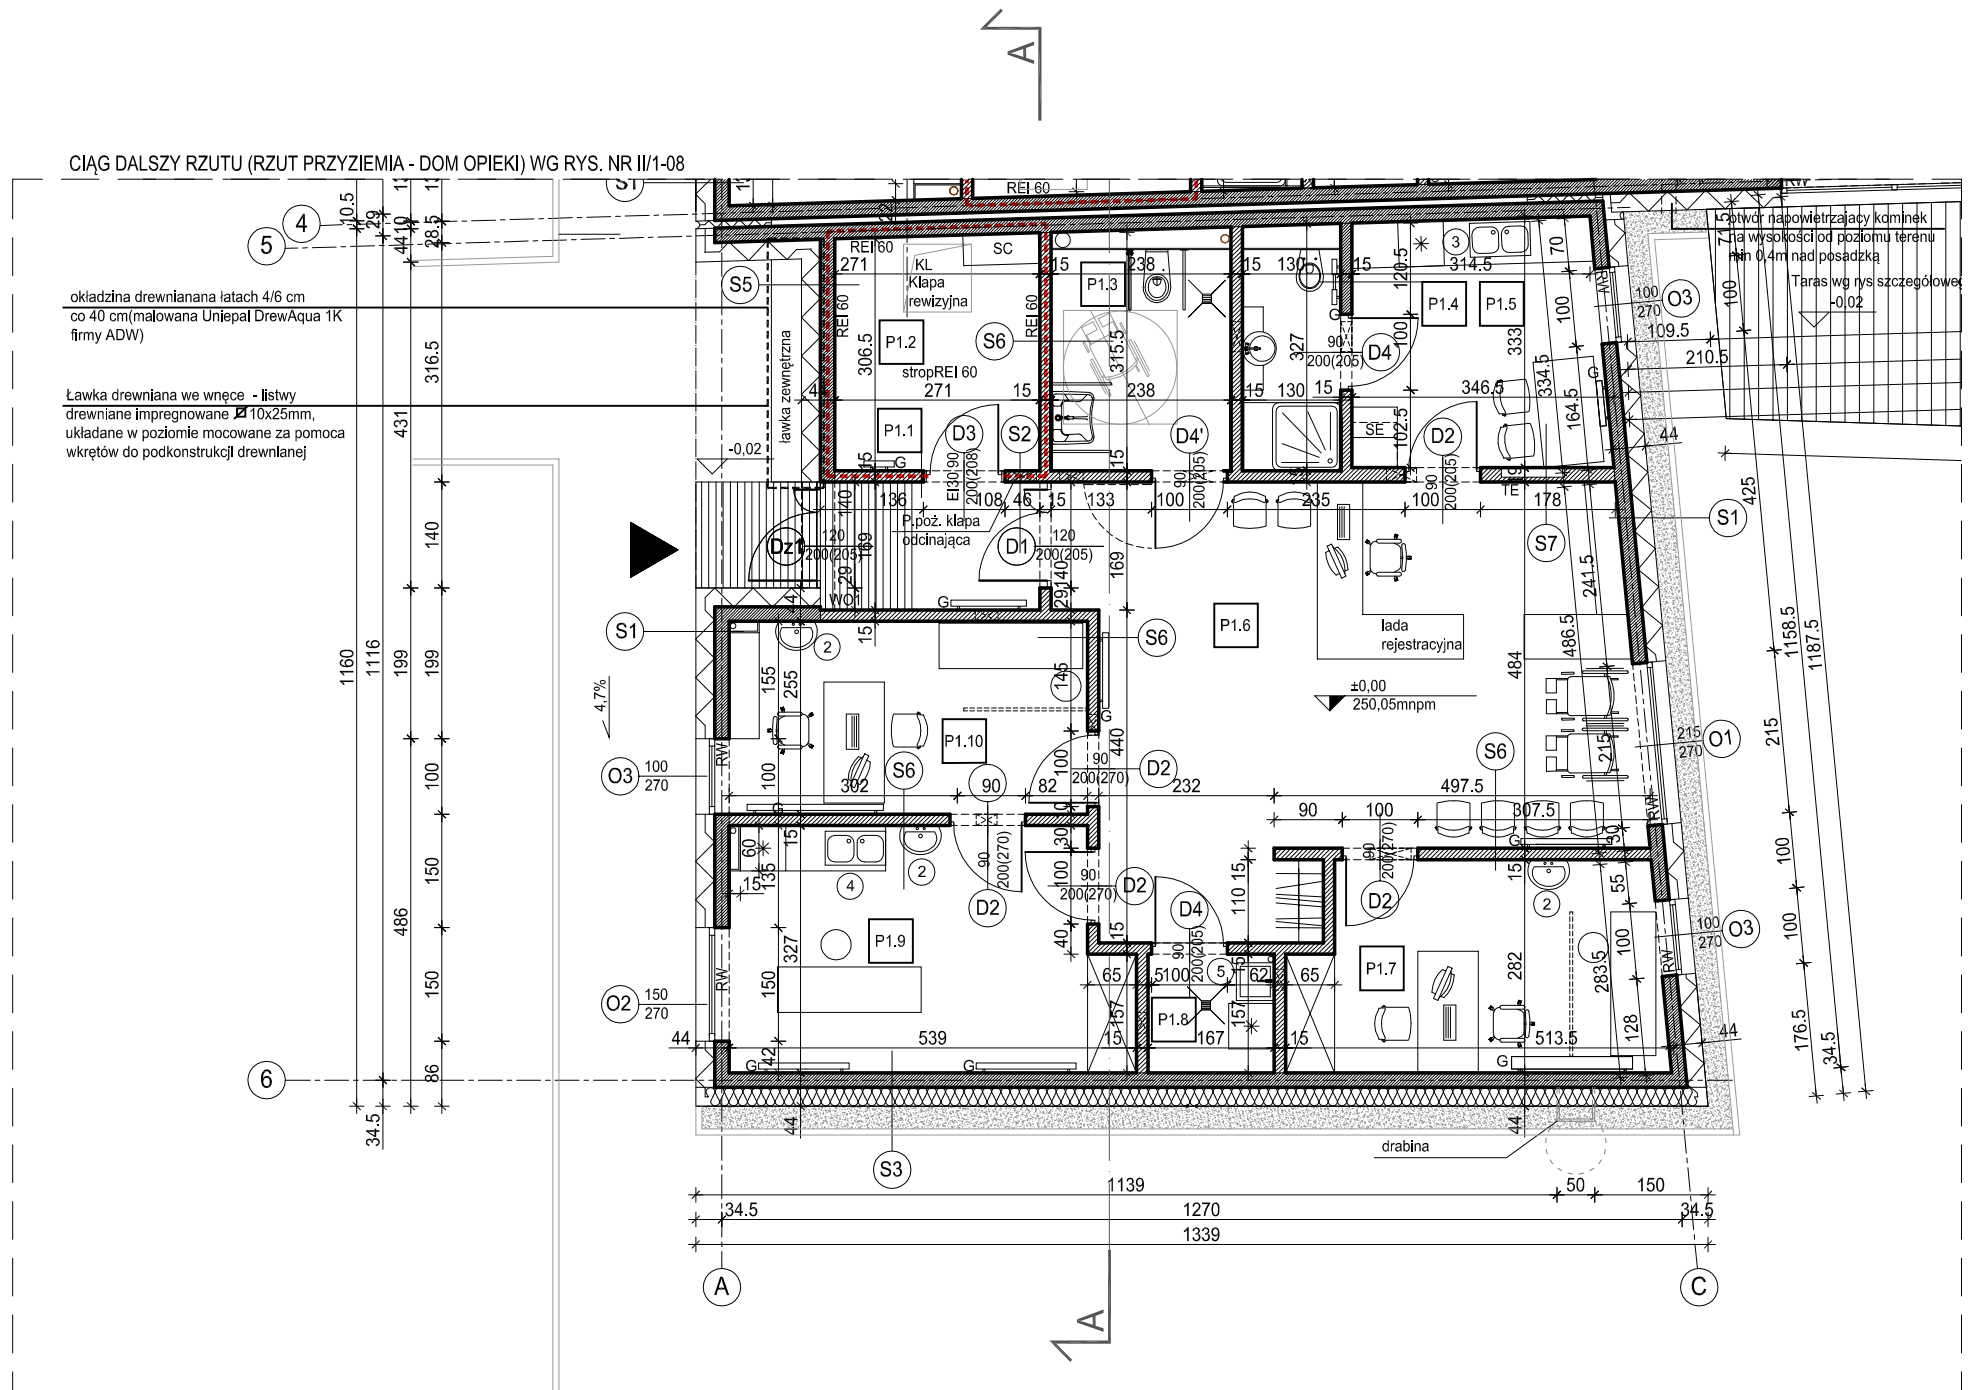

PRZYCHODNIA - zestawienie powierzchni

NR POM.	NAZWA	POW. UŻYTKOWA [m2]	POSADZKA
PARTER ±0,00 = 250,10m.n.p.m			
P1,1	WIATROŁAP	4,90	WYCIERACZKAOBIEKTOWA/WYKŁADZINA HETEROGENICZNA
P1,2	ARCHIWUM	8,42	WYKŁADZINA HETEROGENICZNA
P1,3	WC OGÓLNODOSTĘPNE/OS. NIEPEŁNOSPRAWNE	6,96	PŁYTKI GRESOWE
P1,4	ŁAZIENKA PERSONELU	3,80	PŁYTKI GRESOWE
P1,5	POKÓJ SOCJALNY	10,86	WYKŁADZINA HETEROGENICZNA
P1,6	POCZEKALNIA/ REJESTRACJA	38,87	WYKŁADZINA HETEROGENICZNA
P1,7	GABINET 1	13,20	WYKŁADZINA HETEROGENICZNA
P1,8	POMIESZCZENIE PORZĄDKOWE	2,62	WYKŁADZINA HETEROGRNICZNA
P1,9	GABINET ZABIEGOWY	16,52	WYKŁADZINA HETEROGENICZNA
P1,10	GABINET 2	12,09	WYKŁADZINA HETEROGENICZNA
SUMA = 118,60			

LEGENDA

- zakres opracowania
- ściana murowana z pustaków ceramicznych POROTHERM 18,8cm
- ściana murowana z pustaków ceramicznych POROTHERM 15cm
- elementy żelbetowe
- ściana o odporności ogniowej REI60
- wejście główne do budynku
- TE — tablica elektryczna nadtynkowa wg projektu instalacji elektrycznych
- SE — szafa elektryczna wg projektu instalacji elektrycznych
- WO1 — wycieraczka obiektowa
- G — grzejnik wg proj. branżowego

UWAGA:

"Biały montaż" oraz wyposażenie łazienek w pom. nr: D1.16, D1.17, D1.18, D1.23 wg rysunków detalicznych.

"Biały montaż" i wyposażenie nieopisane na rysunkach detalicznych zaznaczono na niniejszym rysunku surowcowym.

ZESTAW UMYWALKOWY
1. - umywalka półokrągła KOŁO Nova Pro szer.
   - syfon umywalkowy butelkowy - chrom błyszcz
   - bateria KLUDI Logo Neo;
   - dozownik na mydło w płynie MERIDA Stella I biały
   - stalowy pojemnik na ręczniki papierowe MER Stella Maxi biały,
   - pojemnik na zużyte ręczniki papierowe kosz metalowy biały,

ZESTAW UMYWALKOWY
2. - umywalka wpuszczana w blat okrągła KOŁO Coctail Ø45cm
   - syfon umywalkowy butelkowy - chrom błyszczący
   - bateria KLUDI Logo Neo;
   - dozownik na mydło w płynie MERIDA Stella Maxi biały
   - stalowy pojemnik na ręczniki papierowe MER Stella Maxi biały,
   - pojemnik na zużyte ręczniki papierowe kosz metalowy biały,
   - lustro 40x60 cm; fazowane brzegi.

3. ZESTAW ZLEWOZMYWAKOWY -
   - zlewozmywak dwukomorowy ze stali nierdze 80x44cm np. DEANTE Tango
   - bateria do zlewozmywaków jednouchwytowa KLUDI Bozz
   - dozownik na środki czyszczące

4. ZESTAW ZLEWOZMYWAKOWY -
   - zlewozmywak dwukomorowy ze stali nierdzewnej z ociekaczem np. DEANTE Tang
   - bateria do zlewozmywaków jednouchwytowa KLUDI Bozz
   - dozownik na środki czyszczące

5. ZESTAW ZLEWOWY-GOSPODARCZY
   - zlew jednokomorowy gospodarczy ze stali nierdzewnej np. INTRA VK50

bateria naścienna do zlewów z długą, ruchomą wylewką + wąż + słuchawka, - dozownik naśro dezynfekcyjne,

WARSTWY PRZEGRÓD PIONOWYCH

S1 Uk=0,13 W/m2K

TYNK SYLIKONOWY	
STYROPIAN EPS 100-038	25cm
PUSTAK CERAMICZNY POROTHERM	18,8cm
TYNK GIPSOWY/PŁYTKI CERAMICZNE	1,5cm

S2

TYNK SYLIKONOWY	
STYROPIAN EPS 100-038	25cm
DESKOWANIE PEŁNE	2,5cm
STYROPIAN EPS 100-038	10cm

S3

TYNK SYLIKONOWY	
WEŁNA MINERALNA	25cm
PUSTAK CERAMICZNY POROTHERM	18,8cm
TYNK GIPSOWY/PŁYTKI CERAMICZNE	1,5cm

S4

TYNK SYLIKONOWY	
WEŁNA MINERALNA	25cm
PUSTAK CERAMICZNY POROTHERM	18,8cm
WEŁNA MINERALNA	10cm

S5

POZIOMA OKŁADZINA Z DREWNA ŚWIERKOWEGO	2,5cm (deskowanie)
PIONOWE ŁATY 4/6 cm (CO 40,0 cm)	6,0cm (łata)
WIATROIZOLACJA	-
PŁYTA Z WEŁNY MINERALNEJ MIĘDZY ŁATAMI	4,0 cm
PROFILE ZIMNOGIĘTE "Z" GR. 1,2 mm CO 60 cm W POZIOMIE	15,0 cm
PŁYTY Z WEŁNY MINERALNEJ POMIĘDZY PROFILAMI "Z" 15 cm	
PUSTAK CERAMICZNY POROTHERM	18,8cm
TYNK GIPSOWY/PŁYTKI CERAMICZNE	1,5cm

S6

TYNK GIPSOWY/PŁYTKI CERAMICZNE	1,5cm
PUSTAK CERAMICZNY POROTHERM	15cm
TYNK GIPSOWY/PŁYTKI CERAMICZNE	1,5cm

S7

TYNK GIPSOWY/PŁYTKI CERAMICZNE	1,5cm
PUSTAK CERAMICZNY POROTHERM	18,8cm
TYNK GIPSOWY/PŁYTKI CERAMICZNE	2cm

UWAGA:
-WYKONAWCA ZOBOWIĄZANY JEST DOKŁADNIE ZAPOZNAĆ SIĘ Z PROJEKTEM I WARUNKAMI ISTNIEJĄCYMI NA PLACU BUDOWY A TAKŻE SPRAWDZIĆ WYMIARY NA BUDOWIE I PRZEKAZAĆ INFORMACJE O ROZBIEŻNOŚCIACH JEDNOSTCE PROJEKTOWEJ.
-WSZYSTKIE ROBOTY MAJĄ BYĆ WYKONANE ZGODNIE Z WYMAGANIAMI OKREŚLONYMI PRZEZ PRAWO BUDOWLANE I WSZELKIE UWARUNKOWANIA PRAWNE I TECHNICZNE DOTYCZĄCE SZTUKI BUDOWLANEJ.
-RYSUNKI NALEŻY ROZPATRYWAĆ ŁĄCZNIE Z CZĘŚCIĄ OPISOWĄ DOKUMENTACJI ARCHITEKTONICZNEJ ORAZ Z OPRACOWANIAMI BRANŻOWYMI (RYSUNKAMI, OBLICZENIAMI, OPISAMI).
-WSZELKIE ZASTOSOWANE ROZWIĄZANIA I MATERIAŁY WINNY MIEĆ WYMAGANE CERTYFIKATY I APROBATY DOPUSZCZAJĄCE DO STOSOWANIA W BUDOWNICTWIE. W TYM ITB I STRAŻY POŻARNEJ.
- WYMIARY OTWORÓW W ŚWIETLE MURU SPRAWDZIĆ I UZGODNIĆ Z WYBRANYM PRODUCENTEM DRZWI I OKIEN
- WYMIARY PODANO W CENTYMETRACH.

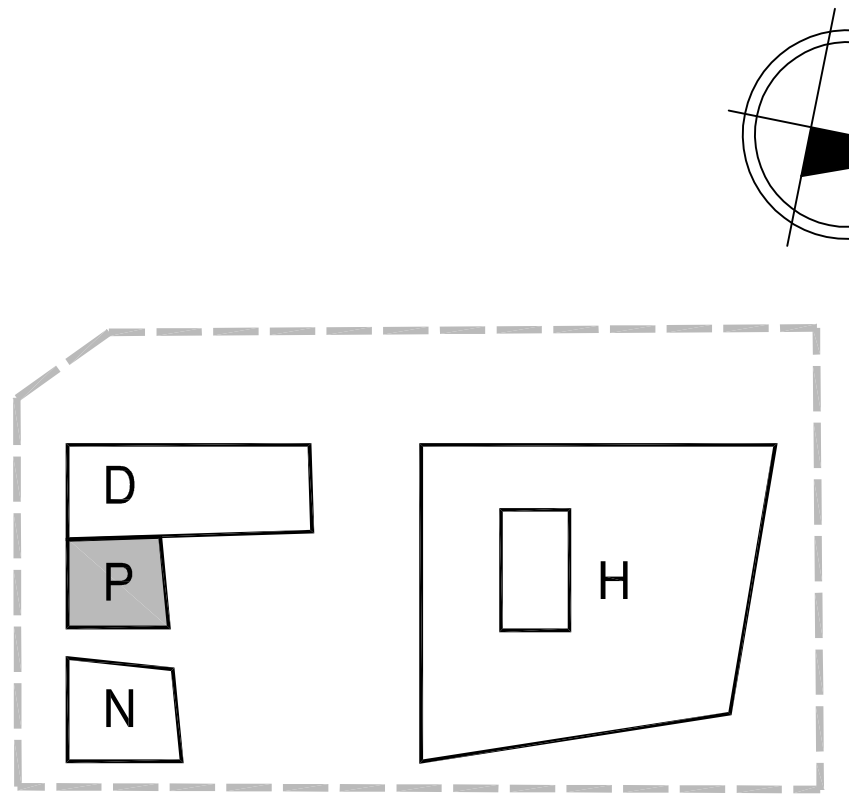

H - HOSPICJUM
D - DOM OPIEKI NAD OSOBAMI STARSZYMI
P - PRZYCHODNIA
N - NOCLEGOWNIA

ppp = 250,05mnpm

jednostka projektowa:

AB-PROJEKT
architektoniczne biuro projektów
spółka z o.o. w Tychach
adres: ul. Fabryczna 43, PL 43-100 TYCHY
tel.: 032/217 31 76, 032/217 51 59, fax: 032/217 71 70
e-mail: biuro@ab-projekt.com.pl
www.ab-projekt.com.pl

nazwa projektu:

PROJEKT WYKONAWCZY

część:

TOM II - PROJEKT ARCHITEKTONICZNO - BUDOWLANY
CZĘŚĆ II/1 - ARCHITEKTURA

obiekt:

Kompleks obiektów Domu Ojca Pio wraz z niezbędnym zagospodarowaniem terenu, układem drogowym, parkingami, drogą pożarową i infrastrukturą techniczną.

adres:

43-200 Pszczyna, ul. Marii Skłodowskie -Curie, dz. nr 1529/54, 1727/54, 458, 457, 1540/54

inwestor:

Stowarzyszenie Hospicjum Św. Ojca Pio
ul. Marii Skłodowskiej - Curie 1, 43-200 Pszczyna

nazwa rysunku: **RZUT PRZYZIEMIA - PRZYCHODNIA** — *skala:* **1:100**

autor:	*nr. uprawnień:*	*podpis:*	*data podpisu*	*nr rysunku:*
mgr inż. arch. JÓZEF KUKLOK-OPOLSKI	689/83 U.W. K-ce specjal. architektoniczna		30.03.2015	**II/1-1-14**
				data opracowania 30.03.2015
opracował:	*nr. uprawnień:*	*podpis:*	*data podpisu*	*znak:*
mgr inż. arch. WOJCIECH ORLIK	30/05/SLOKK/II specjal. architektoniczna		30.03.2015	**A-2930**
mgr inż. arch. HANNA SZYMIK	———		30.03.2015	
sprawdził			*data podpisu*	*faza:*
mgr inż. arch. LESZEK WITAŃSKI	743/87 U.W. K-ce specjal. architektoniczna		30.03.2015	PW